



# ГУБЕРНАТОРСКИЙ ПРОЕКТ

МОУ СШ №4, УЛ. ОКТЯБРЬСКАЯ, Д. 41

1

здание школы

Условные обозначения:

— сети канализации

— газопровод


— водопровод

— сети кабеля

— теплопровод

— заменяемый отрезок сетей теплоснабжения

--- проектируемый отрезок сетей теплоснабжения

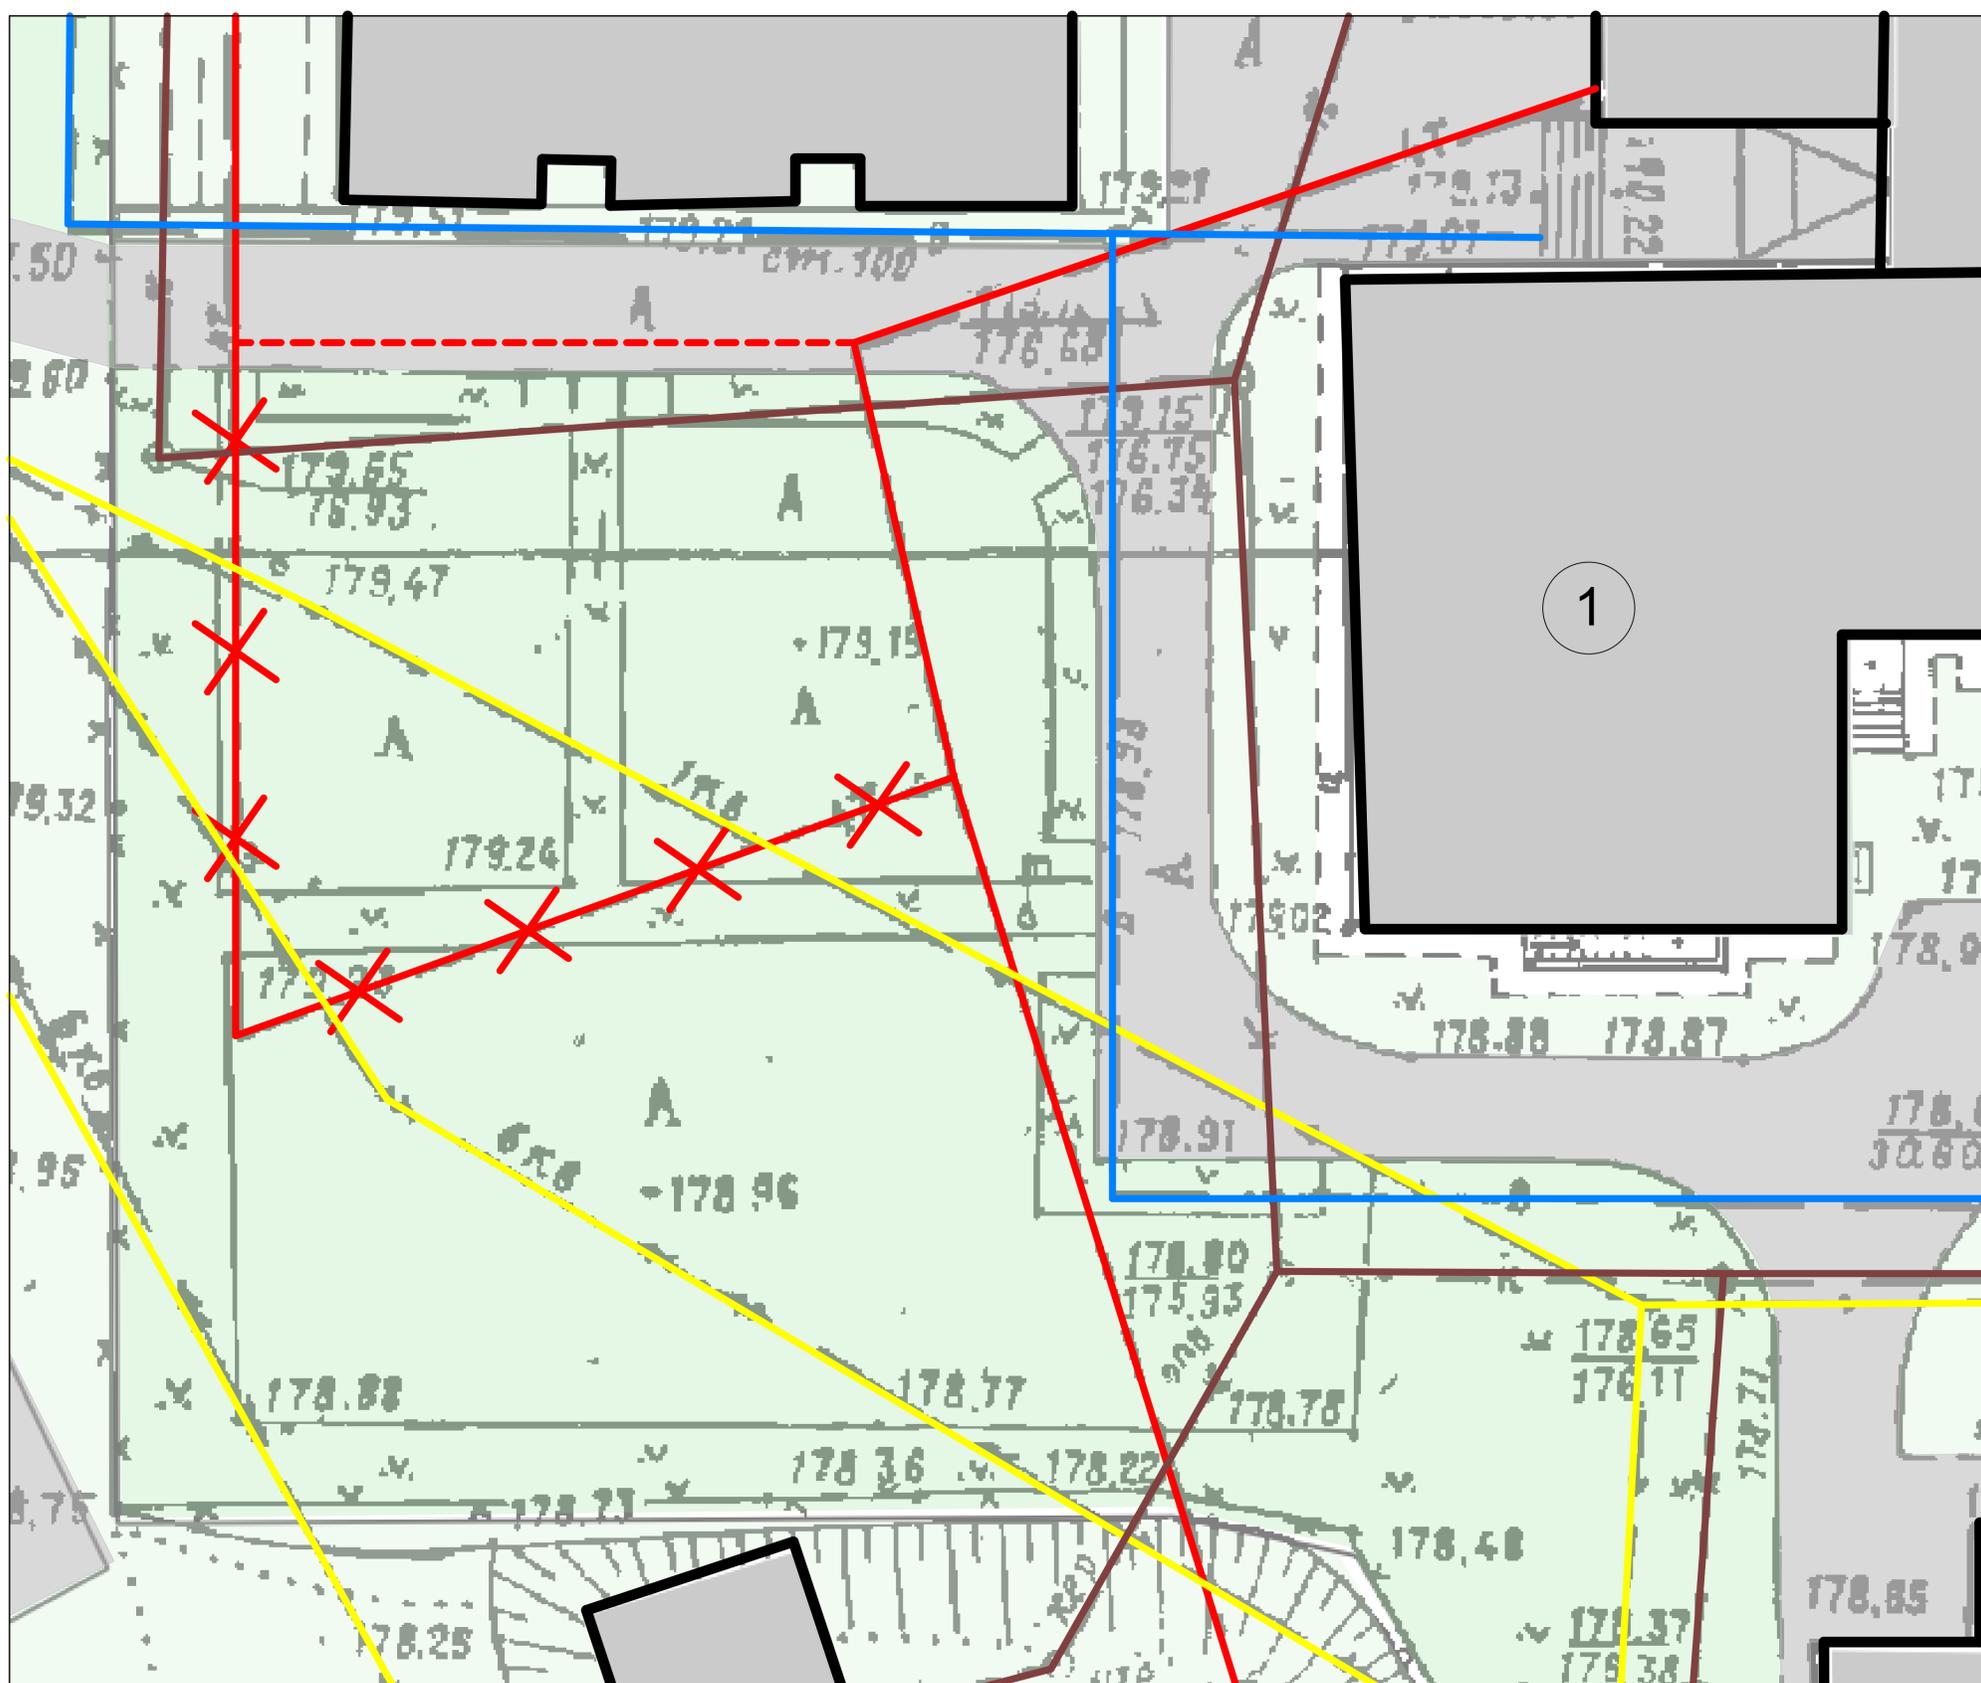

ГЕНПЛАН ФАКТ




# ГУБЕРНАТОРСКИЙ ПРОЕКТ

МОУ СШ №4, УЛ. ОКТЯБРЬСКАЯ, Д. 41



2

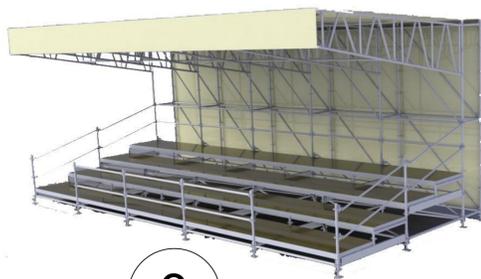

3

1

здание школы

2

детский автогородок

3


трибуны



защитное озеленение



установка уличных светильников  
4 шт

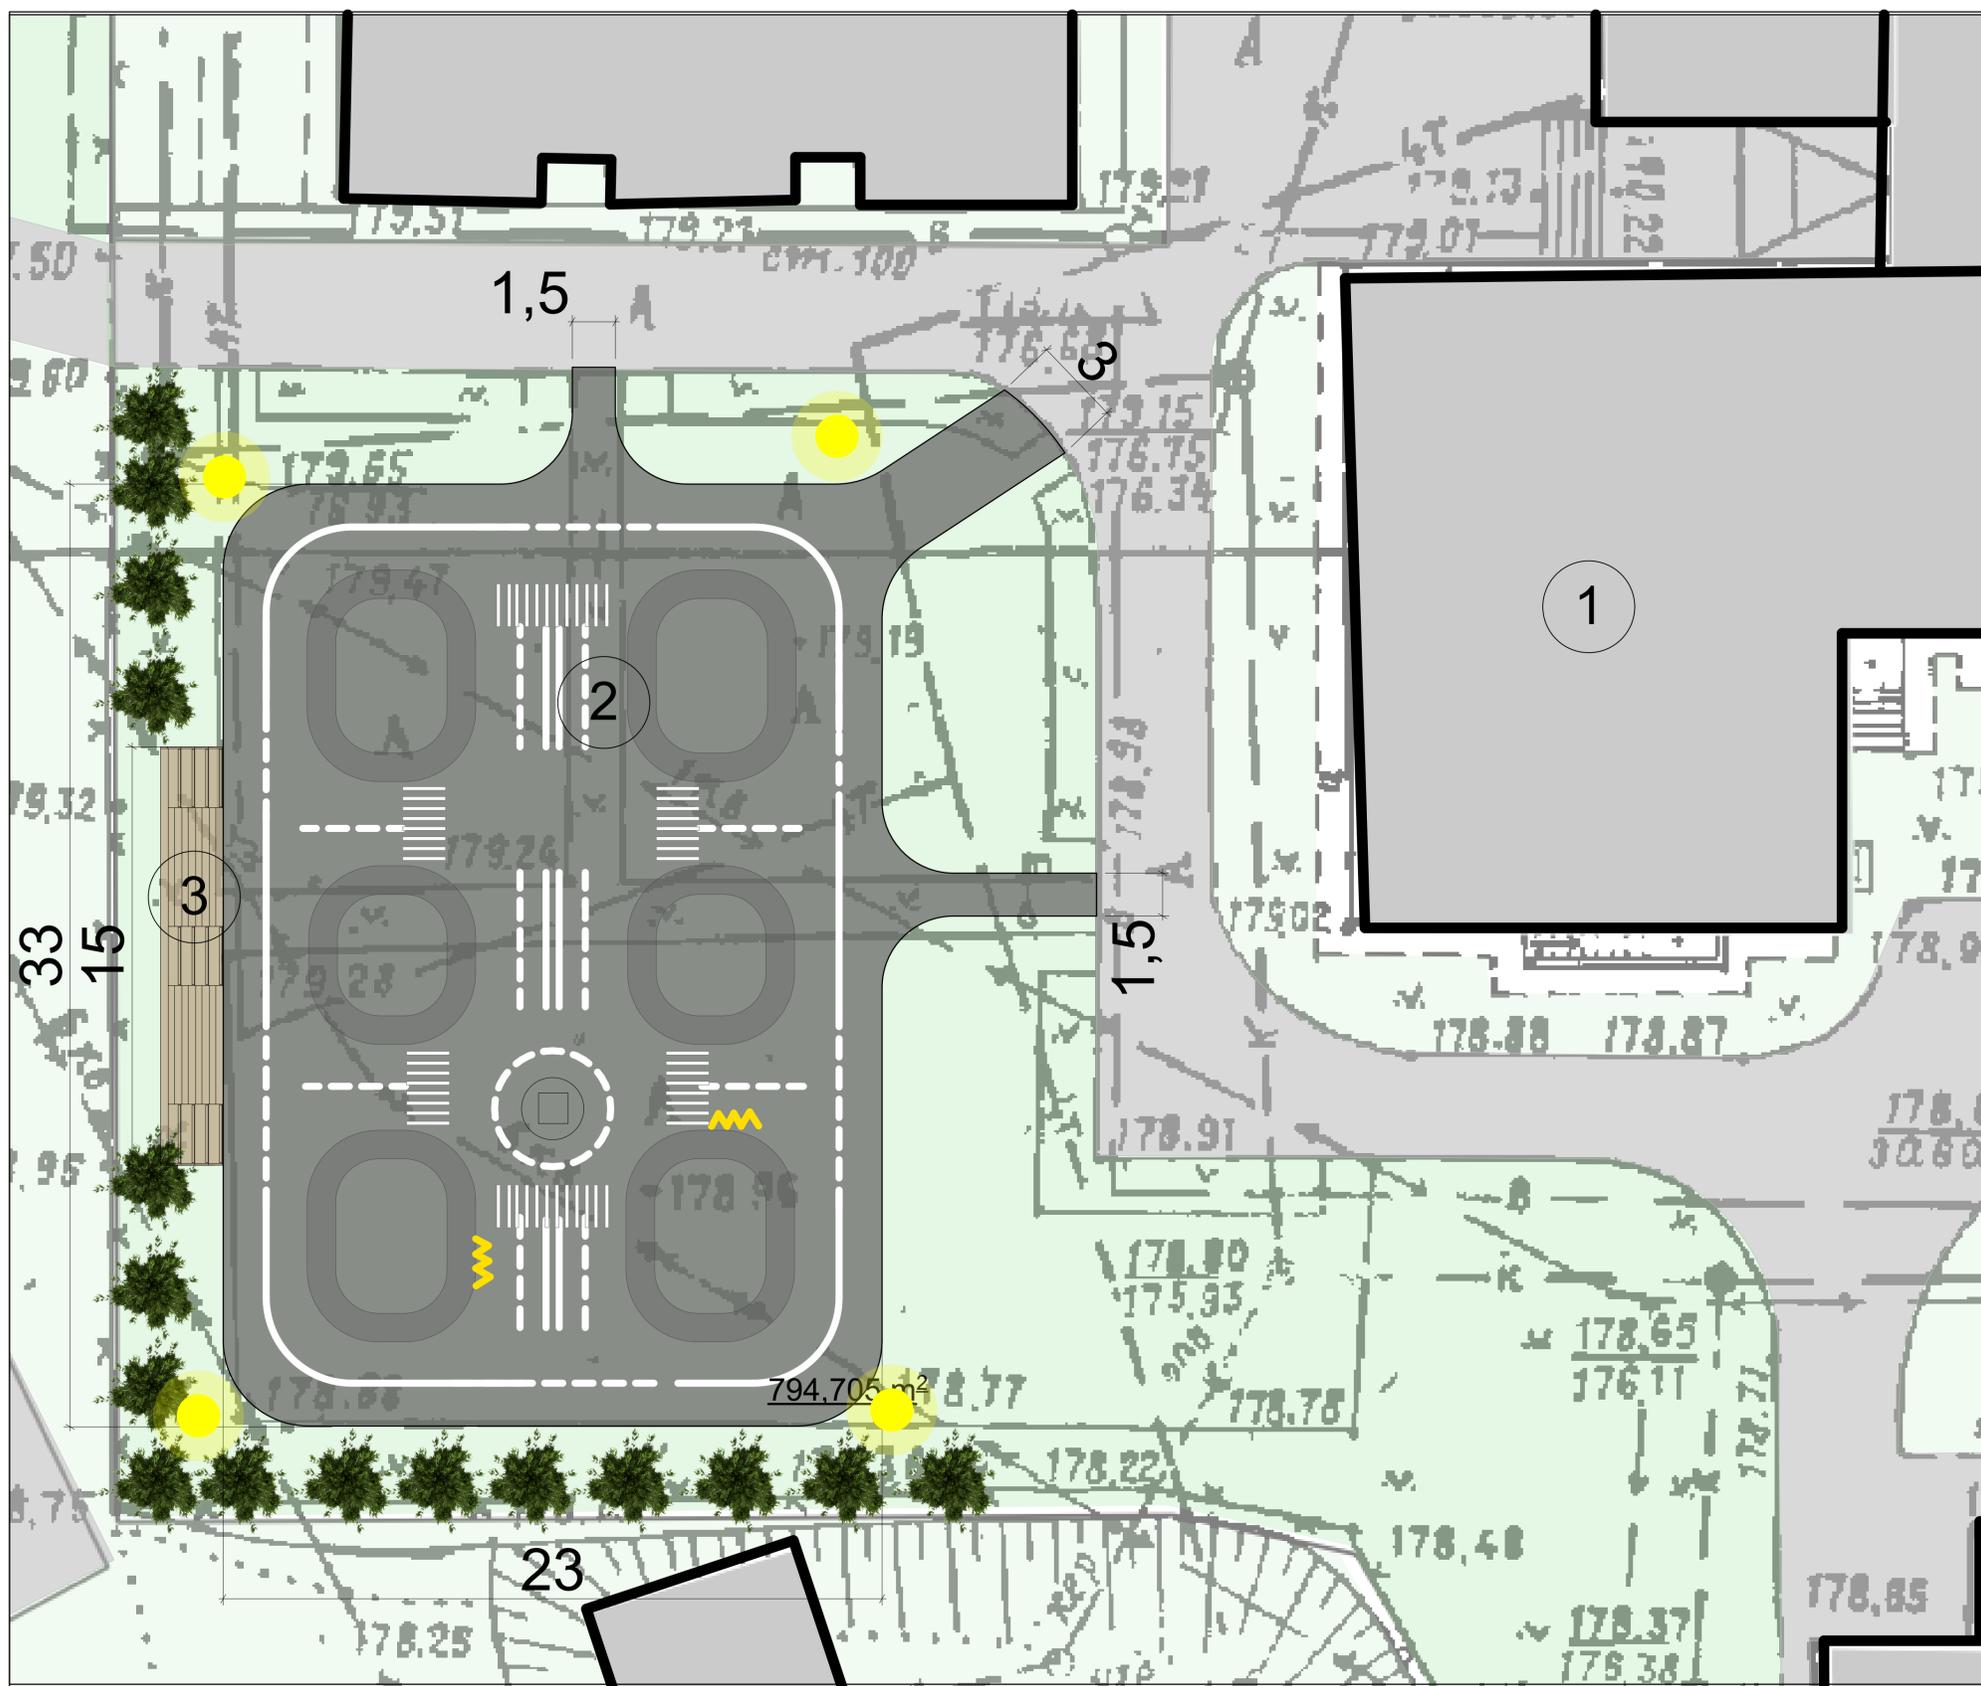

ГЕНПЛАН ПРОЕКТ